



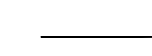

Размерник 1: 1000

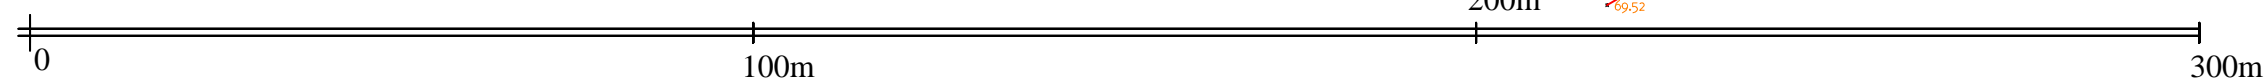

ПЛАН ДЕТАЉНЕ РЕГУЛАЦИЈЕ "ПОДРУЧЈА ТВРЂАВЕ РАМ"

ОПШТИНА ВЕЛИКО ГРАДИШТЕ

ЛЕГЕНДА:

-  Прелиминарна граница планског подручја
-  Катастарско стање
-  Фактичко стање

Наручилац плана:
Општина Велико Градиште

Назив плана:

ПЛАН ДЕТАЉНЕ РЕГУЛАЦИЈЕ "ПОДРУЧЈА ТВРЂАВЕ РАМ"

Назив листа:
КАТАСТАРСКО - ТОПОГРАФСКА ПОДЛОГА СА ГРАНИЦОМ ОБУХВАТА
ПЛАНА

Број листа: **1.** Размера: 1 : 1000 Датум: 2015. година

Руководилац израде:
Одговорни урбаниста: Станислава Илић, д.и.а.
(лиценца број 200 011 503)

Сарадници:
Јовица Поповић, д.г.и.
Живко Пејоски, м.и.а.
Никола Рудић, д.и.а.

Обрађивач плана:
ПЛАН урбан д.о.о. Ниш
привредно друштво за архитектонску делатност и инжењеринг

