


Размерник 1: 1000

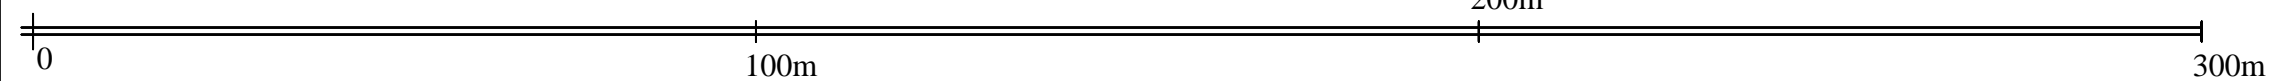

## ПЛАН ДЕТАЉНЕ РЕГУЛАЦИЈЕ "ПОДРУЧЈА ТВРЂАВЕ РАМ"

ОПШТИНА ВЕЛИКО ГРАДИШТЕ

### ЛЕГЕНДА:

- Граница планског подручја
- Катастарско стање
- Фактичко стање
- Регулациона линија
- Саобраћајнице
- Пешачке стазе
- Кеј
- ЕЛЕКТРОЕНЕРГЕТСКА МРЕЖА И ОБЈЕКТИ**
- Траса 10kV вода -планирана
- Планирана БСТС 10/0.4kV
- Траса 0,4 kV вода -постојећа надземно
- Траса 0,4kV вода -постојећа подземно
- АВ стуб 0,4 kV мреже-постојећи надземни
- Траса 0,4kV вода -планирани
- АВ стуб 0,4 kV мреже-планирани
- ТЕЛЕКОМУНИКАЦИОНА МРЕЖА И ОБЈЕКТИ**
- Постојећи ТТ кабл
- Постојеће чвориште ПТТ стуб
- Постојећи ПТТ стуб
- Планирани ТТ кабл
- Планирано окно

Наручилац плана:  
Општина Велико Градиште

Назив плана:  
**ПЛАН ДЕТАЉНЕ РЕГУЛАЦИЈЕ  
"ПОДРУЧЈА ТВРЂАВЕ РАМ"**

Назив листа: **МРЕЖЕ И ОБЈЕКТИ ИНФРАСТРУКТУРЕ - ЕНЕРГЕТИКА И  
ТЕЛЕКОМУНИКАЦИЈЕ**

Број листа: **6.**      Размера: 1 : 1000      Датум: 2015. година

Руководилац израде:  
**Бобан Илић, д.и.е.**

Сарадници: **Јовица Поповић, д.г.и.**  
**Живко Пејоски, м.и.а.**  
**Никола Рудић, д.и.а.**

Обрађивач плана:  
**ПЛАН урбан д.о.о. Ниш**  
привредно друштво за архитектонску делатност и инжењеринг

