


Идејна скица за конкурс

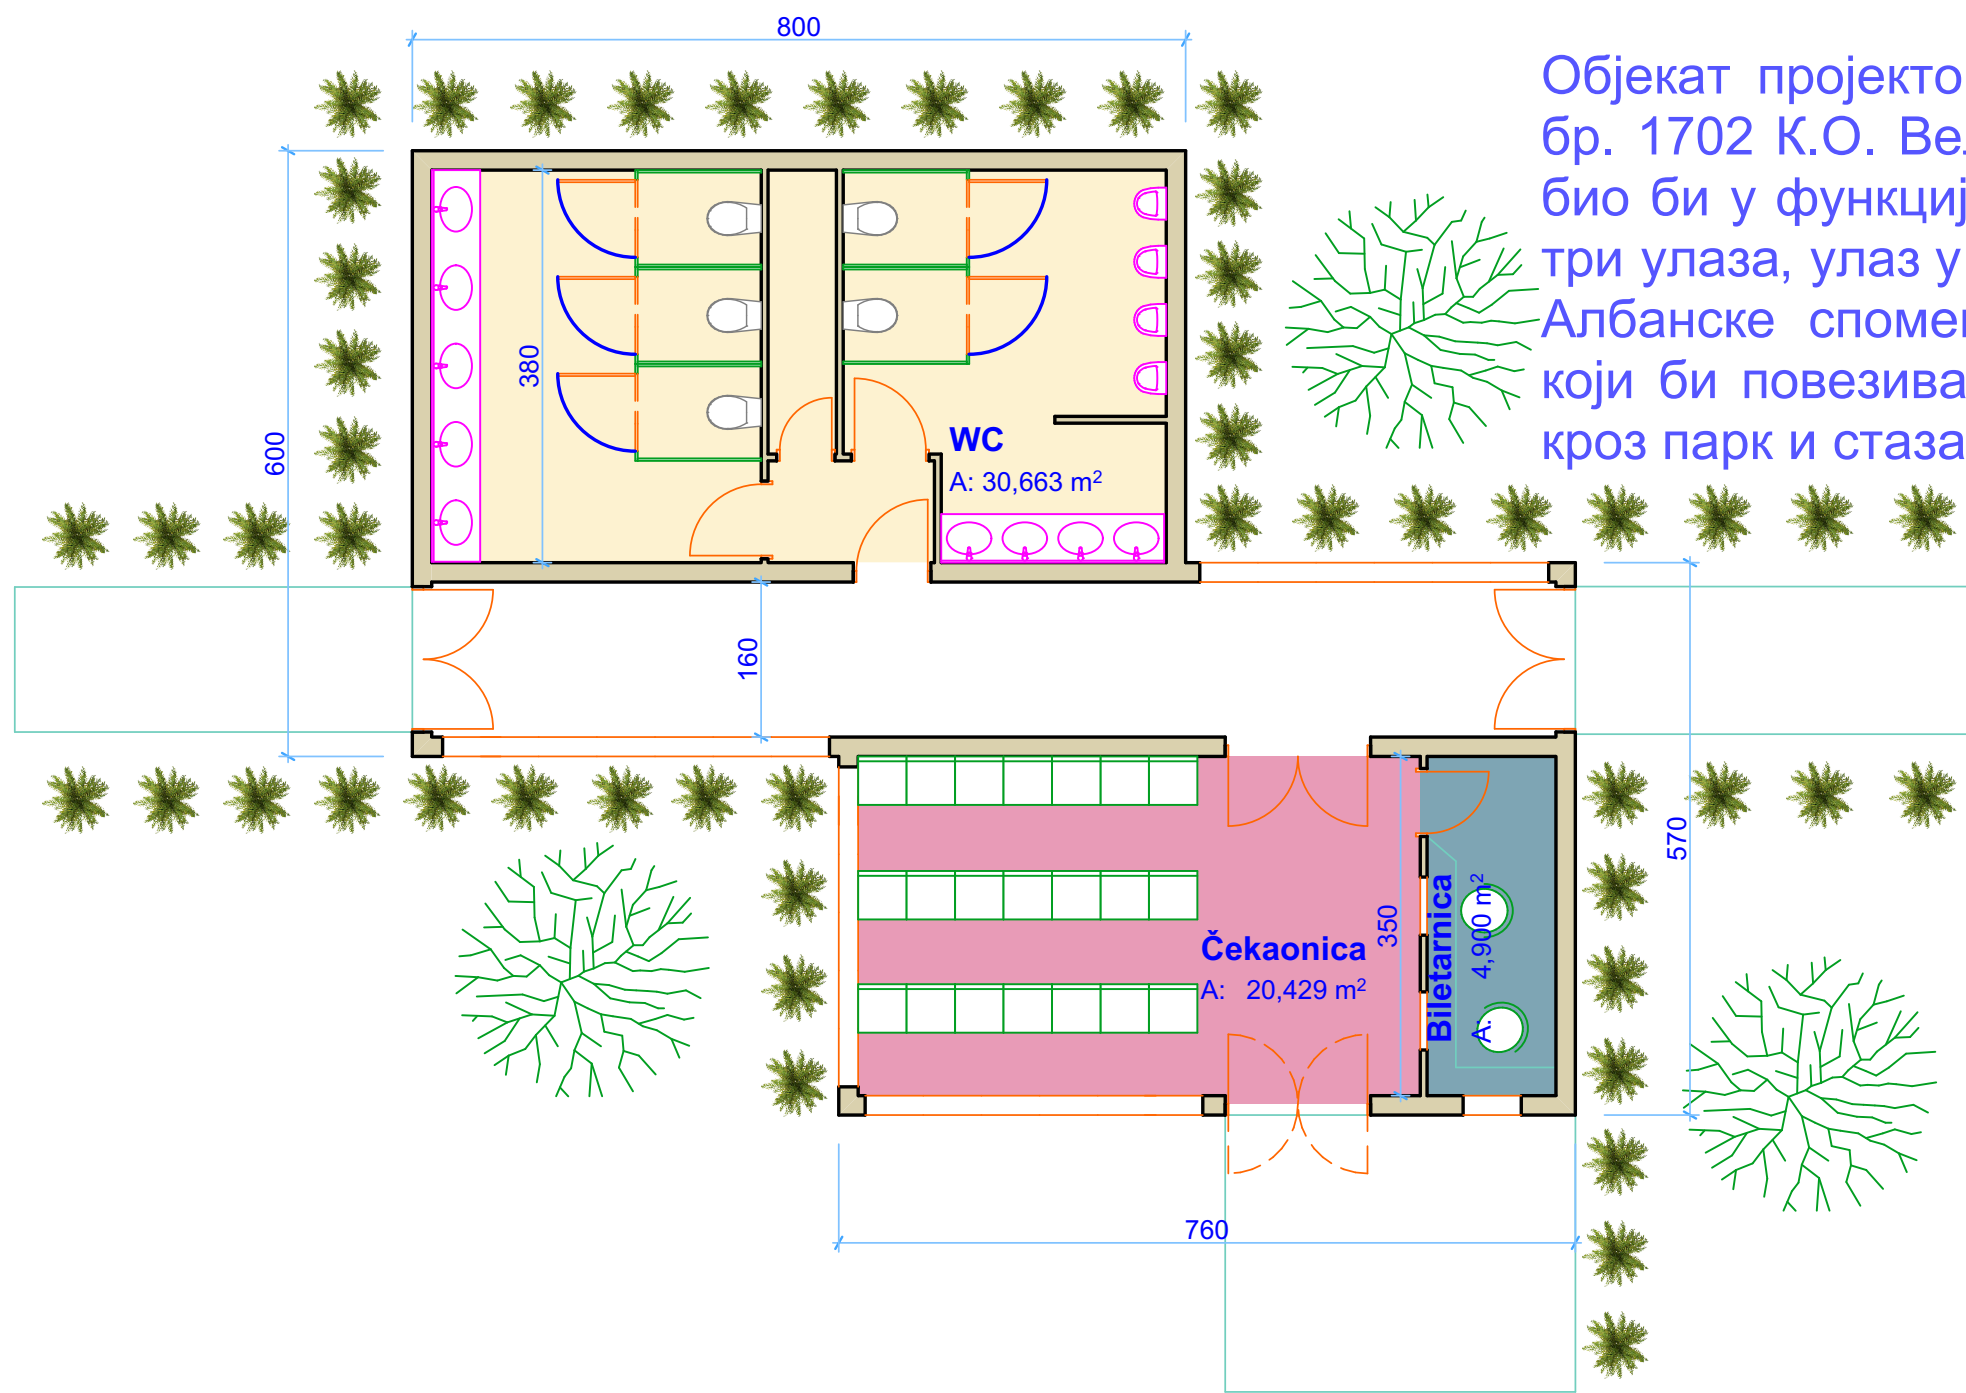

Објекат пројектовати као слободностојећи на к.п. бр. 1702 К.О. Велико Градиште. Поменути објекат био би у функцији аутобуског стајалишта, имао би три улаза, улаз у чекаоницу са јужне стране (улица Албанске споменице), као и пролаз исток-запад који би повезивао постојеће пешачке стазе (стаза кроз парк и стаза уз пословне објекте - локале).

У склопу објекта налазиће се чекаоница површине око 20m^2 , билетарница око 5m^2 и мокри чвор око 30m^2 , као и пролаз. Кров би био решен на две воде са падом север-југ.

Објекат би се састојао из две целине, које би делио пролаз (променљиве дужине због стања на терену - да би се сачувало свако дрво). За објекат би се користили природни материјали да би се боље уклопио у средину где се налази (парк).

