


URBANISTIČKI PROJEKT AUTOBUSKO STAJALIŠTE U VELIKOM GRADIŠTU R=1:200

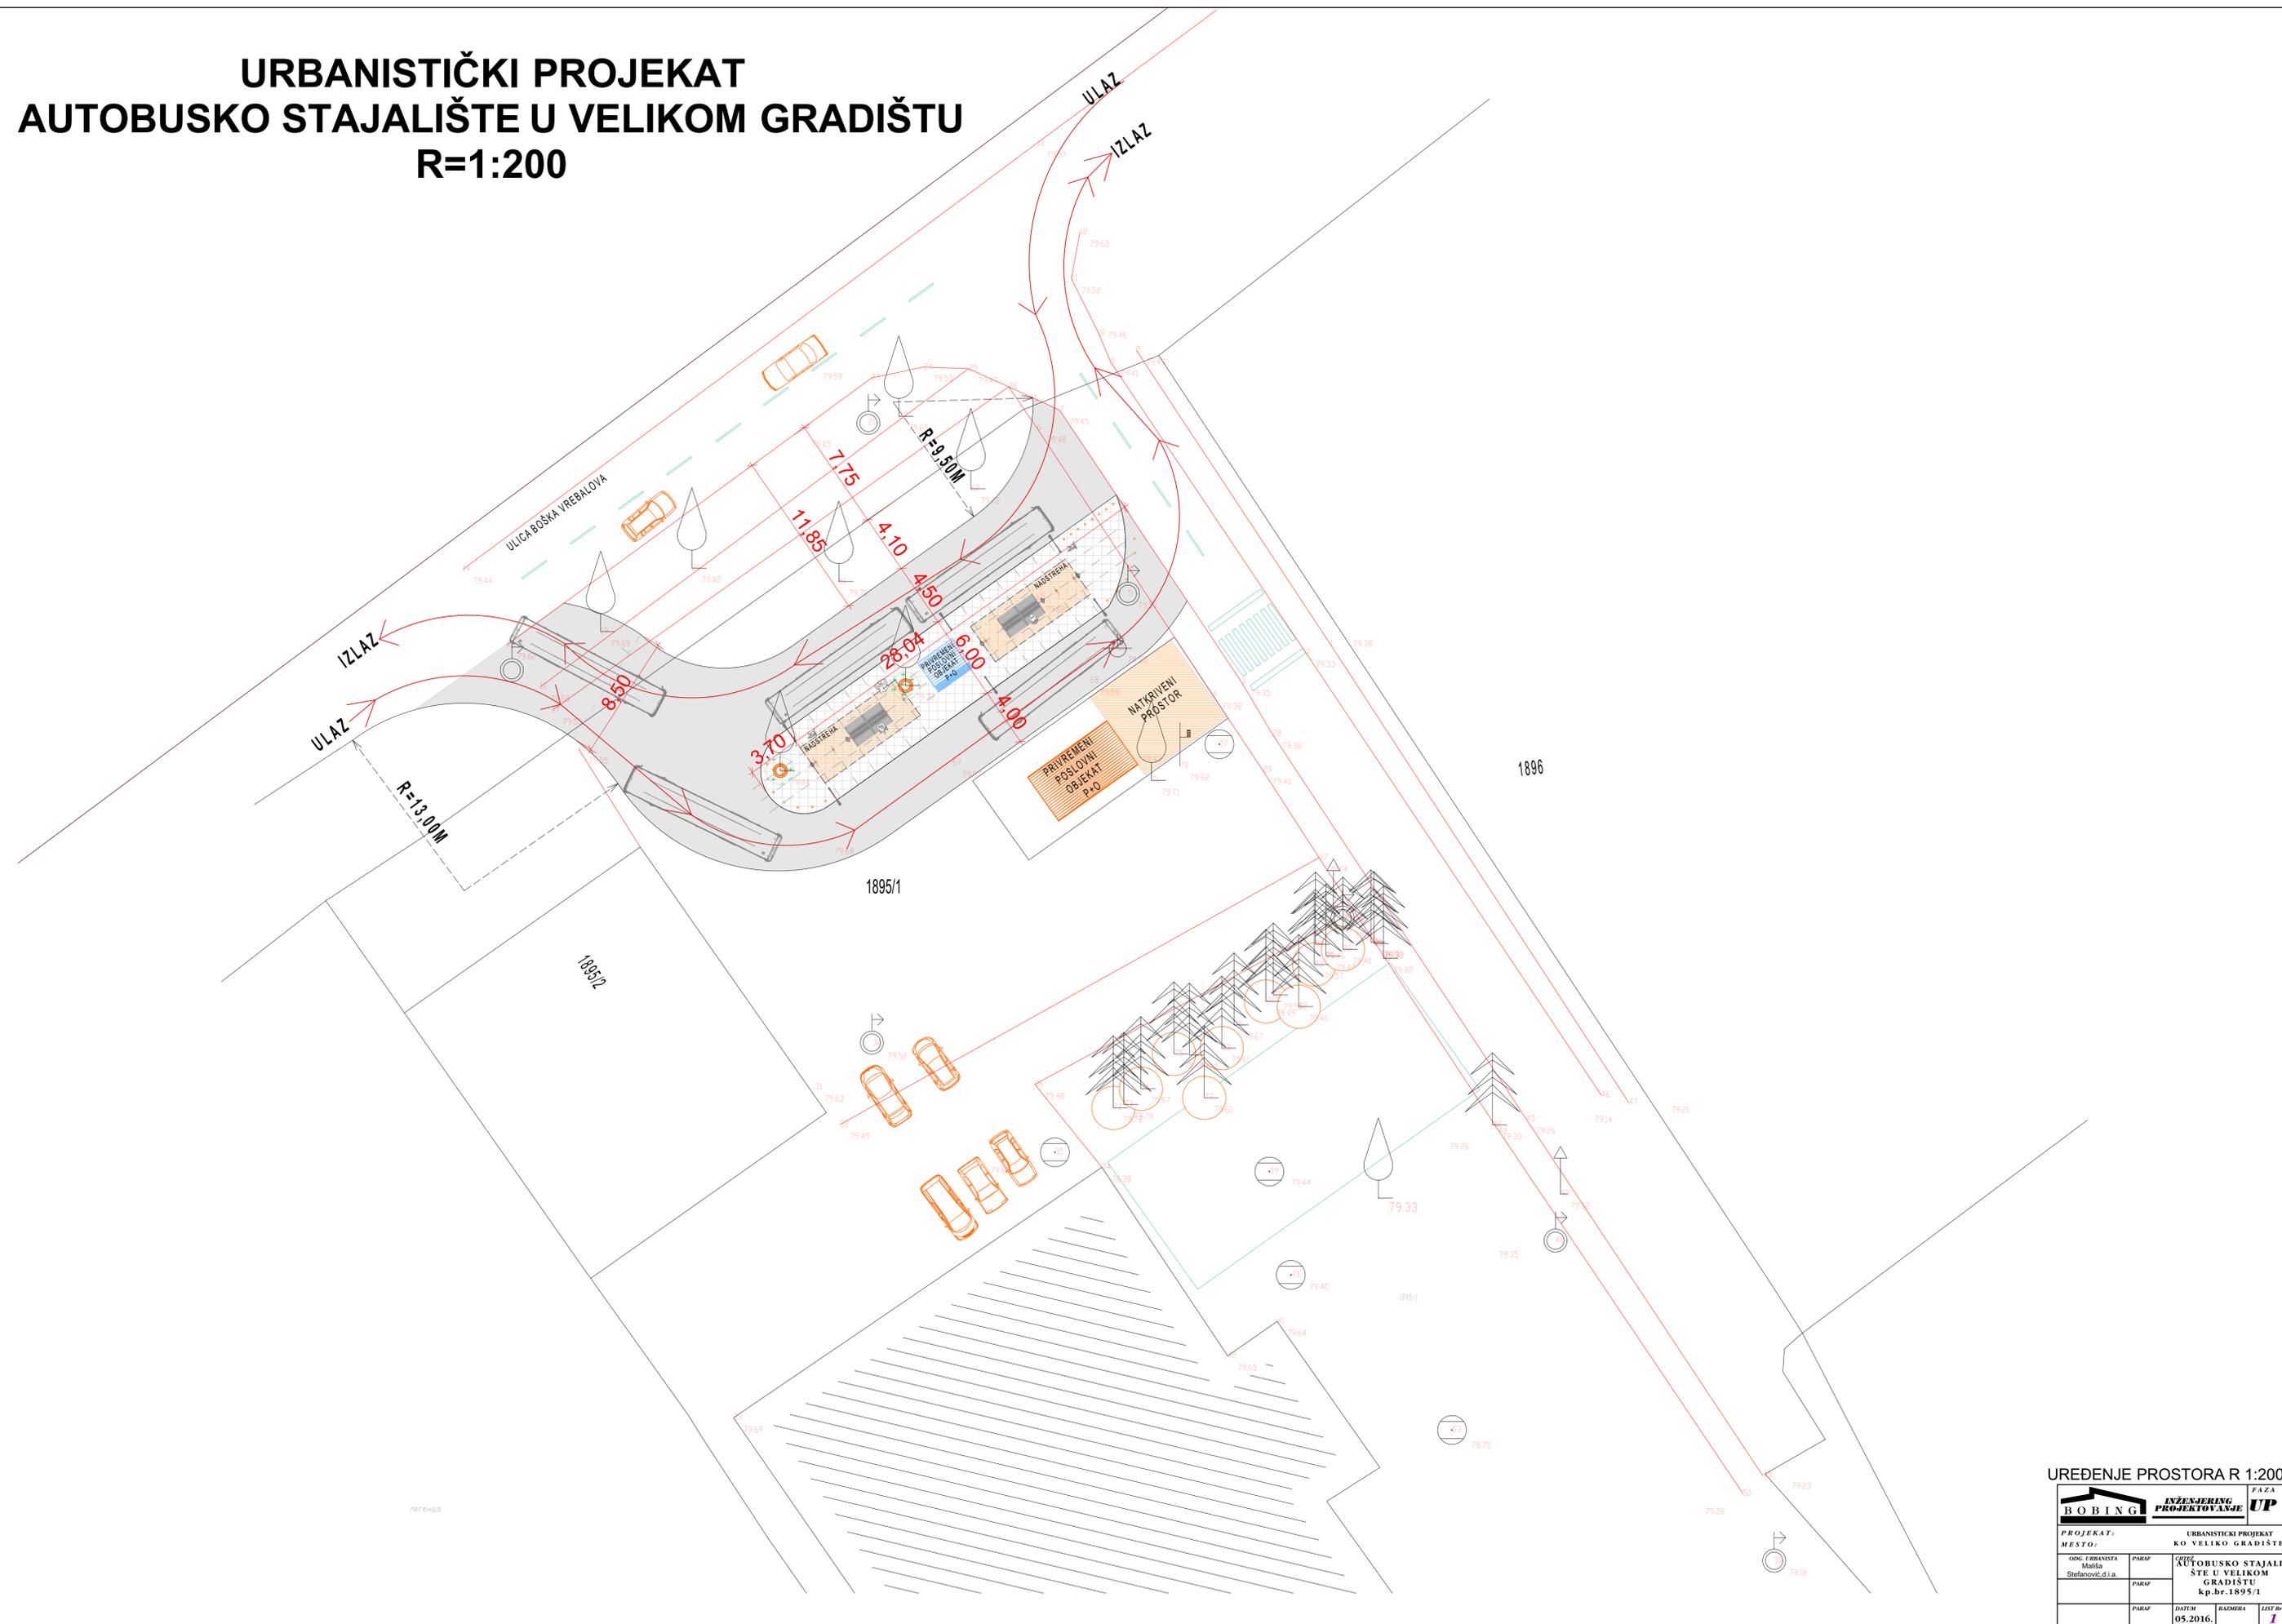

UREĐENJE PROSTORA R 1:200

BOBING		INŽENJERING		UP	
PROJEKT:		URBANISTIČKI PROJEKT			
MESTO:		KO VELIKOM GRADIŠTU			
ORG. URBANISTA	PARM.	CRTEŽ	AUTOBUSKO STAJALIŠTE U VELIKOM GRADIŠTU		
Matiša Stefanović d.o.o.	PARM.		kp.br.1895/1		
	PARM.	DATAUM	RAZMERA	LIST NO.	
		05.2016.		I	