



Тачке осовина саобраћајница

to~kd	U	H	to~kd	U	H	to~kd	U	H
1	7540962.14	4958053.018	7540309.21	4957891.825	7541956.13	4958239		
2	7541244.78	4958154.609	7542051.16	4958214.536	7541889.68	4958233		
3	7541242.49	4958162.920	7541619.93	4958290.267	7541898.71	4958255		
4	7541155.28	4958118.582	7541690.40	4958213.558	7541922.01	4958289		
5	7541155.28	4958130.122	7541558.71	4958153.409	7541845.84	4958254		
6	7541051.69	4958091.112	7541508.96	4958177.370	7541844.48	4958277		
7	7541063.03	4958077.124	7541404.79	4958210.621	7541807.42	4958289		
8	7541053.45	4958072.025	7541325.02	4958184.382	7541770.33	4958278		
9	7541049.48	4958073.126	7541289.71	4958180.743	7541735.17	4958278		
10	7540942.20	4958049.827	7541319.71	4958196.124	7541748.49	4958228		
11	7540852.69	4958036.828	7541319.32	4958197.045	7541678.26	4958217		
12	7540674.21	4958030.739	7541403.13	4958218.156	7541686.71	4958218		
13	7540531.05	4957997.580	7541397.28	4958220.347	7541688.53	4958218		
14	7540411.78	4957937.031	7541456.30	4958207.898	7541656.65	4958299		
15	7540355.70	4957915.732	7541587.09	4958190.829	7541725.13	4958318		
16	7540320.51	4957890.593	7542050.30	4958219.50				
17	7540318.06	4957895.534	7541997.89	4958233.10				

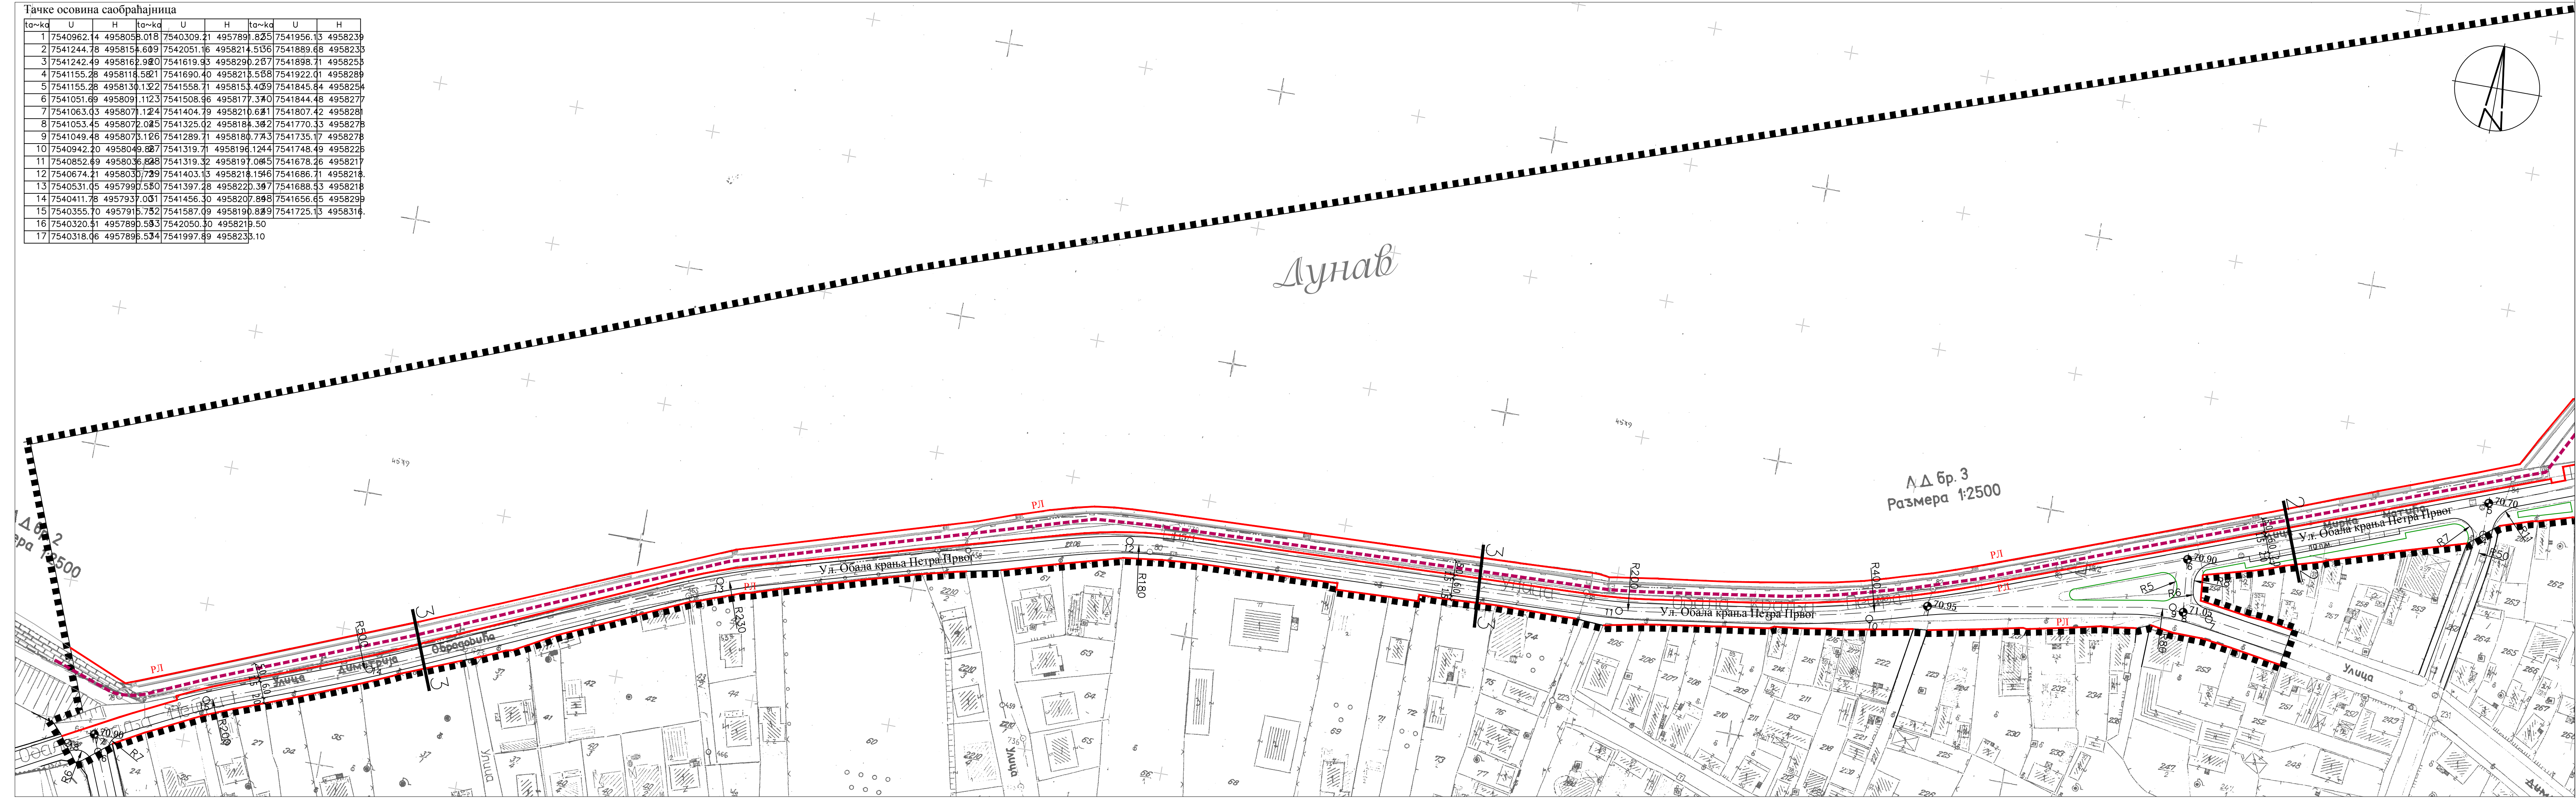

- ЛЕГЕНДА
- граница ПДР-а Приобање у Великом Градишту
 - граница и број катастарске парцеле
 - регулациона линија
 - грађевинска линија
 - максимална спратност
 - јавна саобраћајница
 - јавни паркинг
 - нивелета јавне саобраћајнице
 - бициклистичка стаза
 - површине остале намене
 - тачке осовина саобраћајница
 - зелене површине

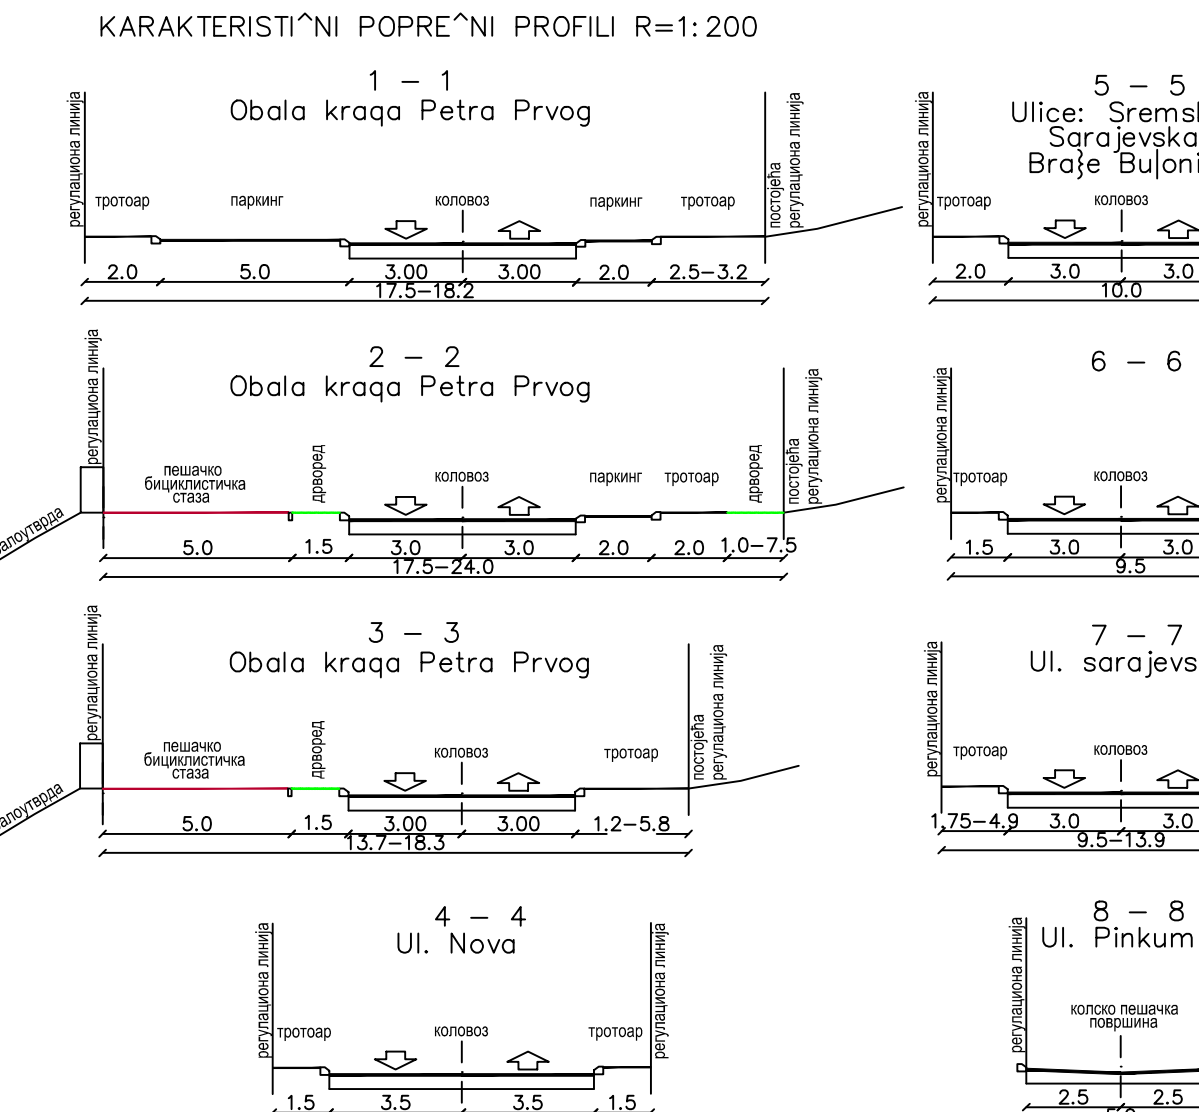

ПЛАН ДЕТАЉНЕ РЕГУЛАЦИЈЕ
ПРИОБАЉЕ
у Великом Градишту

прилог бр. **ба**

ПЛАН САОБРАЋАЈА, РЕГУЛАЦИЈЕ И НИВЕЛАЦИЈЕ

