



Тачке осовина саобраћајница

тачка	U	H	тачка	U	H	
1	7540962.14	4958058.018	7540309.21	4957891.825	7541956.13	4958239
2	7541244.78	4958154.609	7542051.16	4958214.536	7541889.68	4958233
3	7541242.49	4958162.920	7541619.93	4958290.267	7541898.71	4958255
4	7541155.28	4958118.582	7541690.40	4958213.568	7541922.01	4958289
5	7541155.28	4958130.132	7541558.71	4958153.409	7541845.84	4958254
6	7541051.69	4958091.112	7541508.96	4958177.370	7541844.48	4958277
7	7541063.03	4958071.124	7541404.79	4958210.621	7541807.42	4958281
8	7541053.45	4958072.085	7541325.02	4958184.382	7541770.33	4958278
9	7541049.48	4958073.126	7541289.71	4958180.773	7541735.17	4958278
10	7540942.20	4958049.687	7541319.71	4958196.1244	7541748.49	4958225
11	7540852.49	4958036.828	7541319.32	4958197.085	7541678.26	4958217
12	7540674.21	4958030.729	7541403.13	4958218.1546	7541686.71	4958218
13	7540531.05	4957990.580	7541397.28	4958220.387	7541688.53	4958218
14	7540411.78	4957937.001	7541456.30	4958207.888	7541656.65	4958299
15	7540355.70	4957915.752	7541587.09	4958190.829	7541725.13	4958316
16	7540320.51	4957890.583	7542050.30	4958219.50		
17	7540318.06	4957895.534	7541997.89	4958233.10		

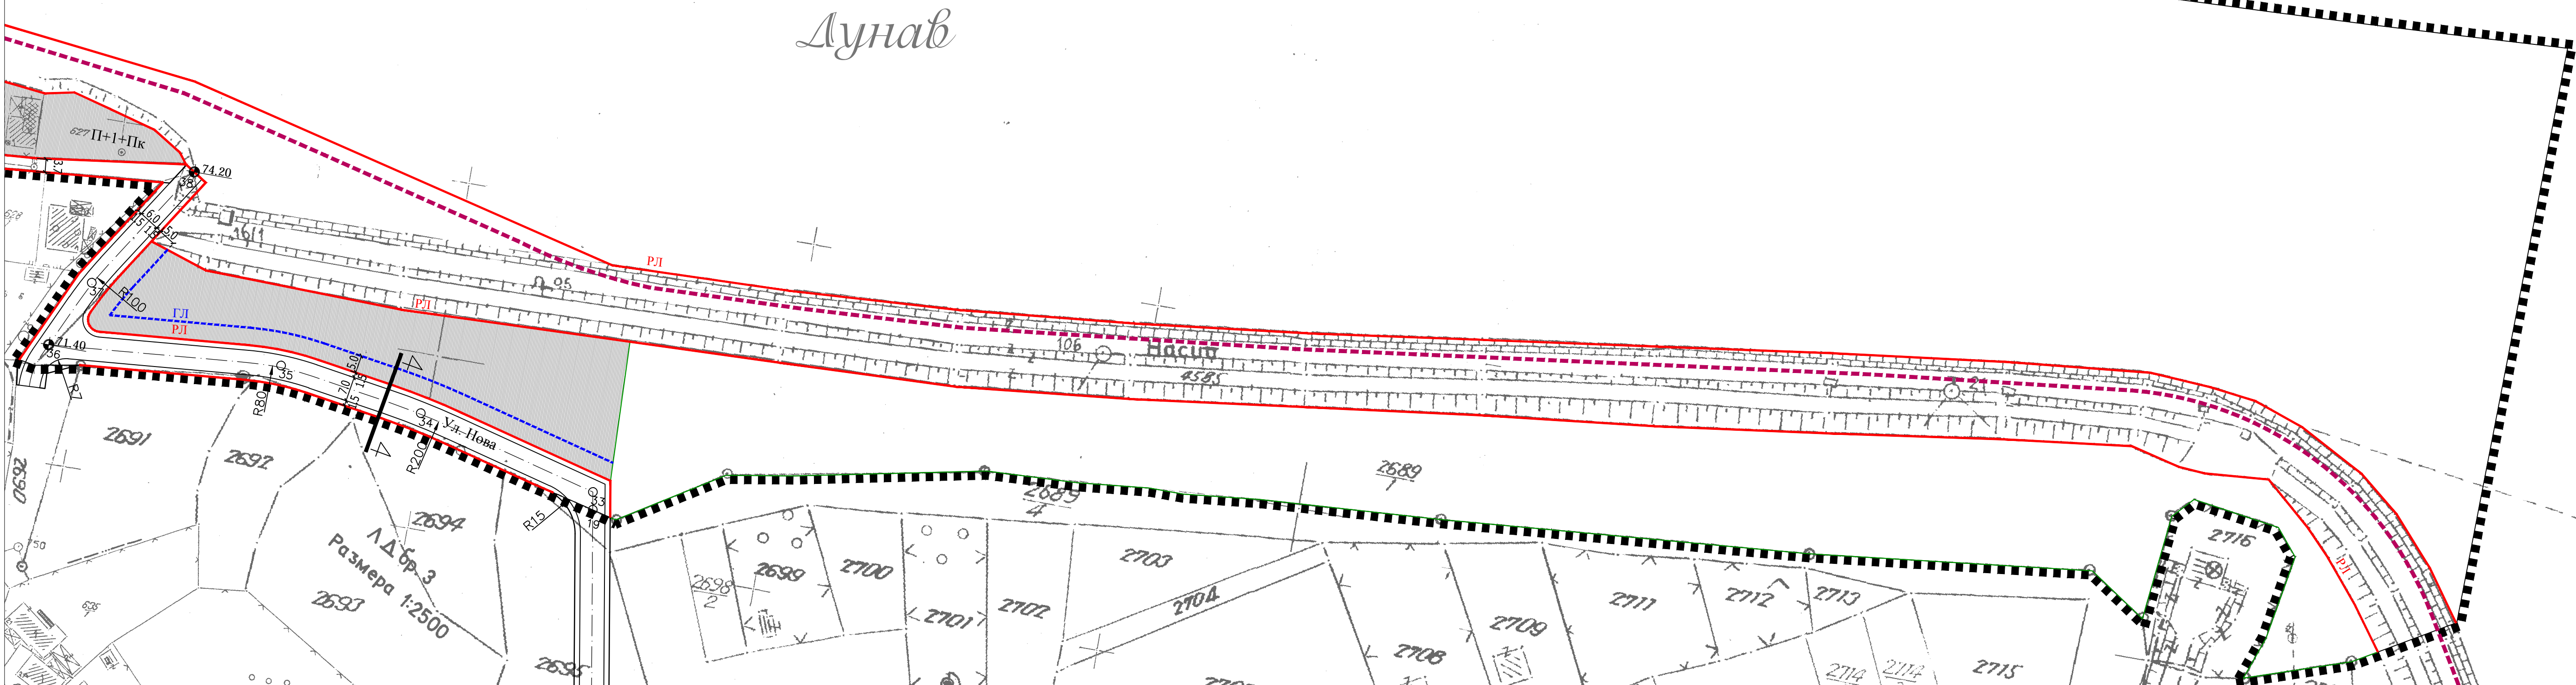

- ЛЕГЕНДА
- граница ПДР-а Приобање у Великом Градишту
 - граница и број катастарске парцеле
 - регулациона линија
 - грађевинска линија
 - максимална спратност
 - јавна саобраћајница
 - јавни паркинг
 - нивелета јавне саобраћајнице
 - бицикличка стаза
 - површине остале намене
 - тачке осовина саобраћајница
 - зелене површине

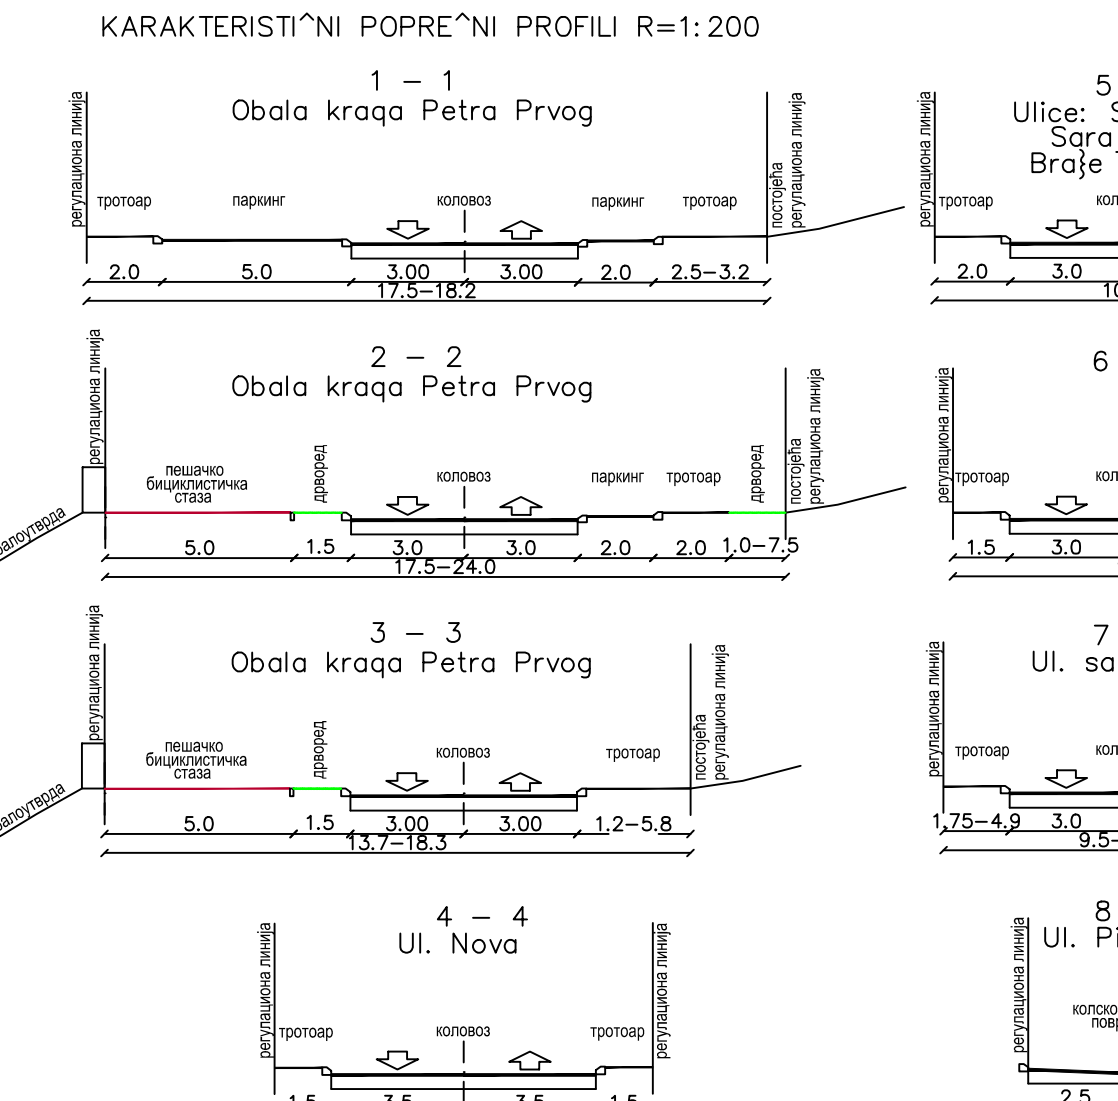

ПЛАН ДЕТАЉНЕ РЕГУЛАЦИЈЕ ПРИОБАЉЕ у Великом Градишту

прилог бр. **БВ**
ПЛАН САОБРАЋАЈА, РЕГУЛАЦИЈЕ И НИВЕЛАЦИЈЕ

