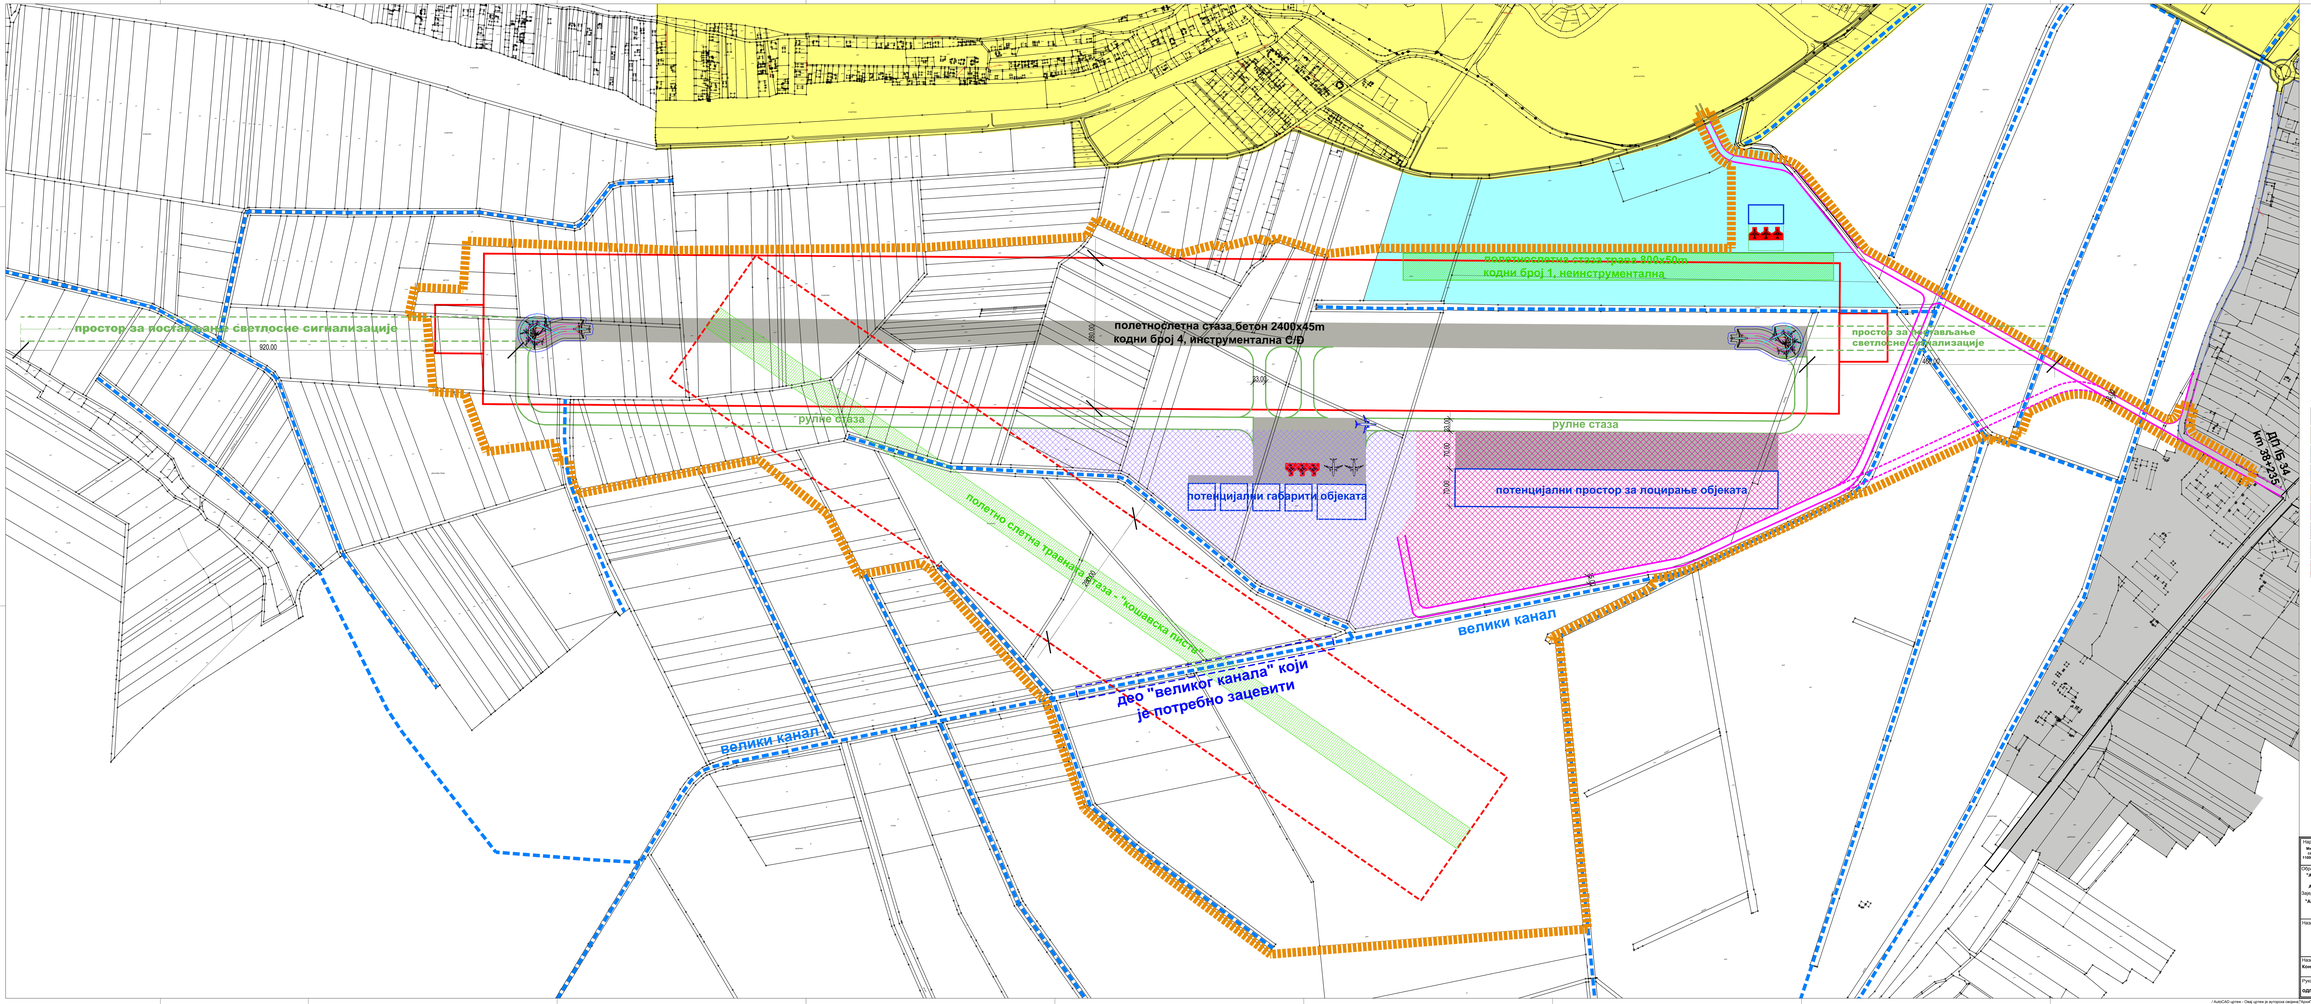

ЛЕГЕНДА

- План генералне регулације за насеље Велико Градиште "Сл. гл. општине Велико Градиште", бр. 15/2014
- Измена и допуна Плана детаљне регулације туристичког насеља "Бели Багрем" у општини Велико Градиште - "Сл. гл. Општине Велико Градиште", бр. 6/2020
- План детаљне регулације полетно-слетне траке стаза са пратећим садржајима у општини Велико Градиште - "Сл. гласник Општине Велико Градиште", бр. 7/2017
- Мелиорациони систем "РМТ"
- Препоручени обухват Плана
- Варијантна решења саобраћајног приступа
- Предложена зона за равно-комерцијалне садржаје
- Предложена "техничка зона" у функцији аеродрома
- I зона заштите полетно-слетних стаза

N

Наручилац израде плана: Министарство грађевинарства, саобраћаја и инфраструктуре 11000 Београд, Немањина бр. 22-26	Носилац израде плана: Општинска управа општине Велико Градиште Одељење за урбанизам и имовинско-правне послове 12300 Велико Градиште, Житни трг бр. 1
Обрађивач плана: "А Р Х И Т Е К А Н" Д.О.О. уз Инжењерску радионицу "А Р А Н Ж Е Р О Д А Д Ц"	Excellent Systems & Services Certificate No. 10000 Excellent Services Ltd. Registered Office: Belgrade, Serbia Certificate valid until: 2023-12-31
Сарадник за: "AutoCAD ENGINEERING" vel.Otok Kopački bb 19 НОВИ САД	Action supported by Euro
Назив плана: **ПЛАН ДЕТАЉНЕ РЕГУЛАЦИЈЕ аеродрома Сребрно Језеро у општини Велико Градиште**	
Назив листа: **Концептуално решење**	Размера: 1:2000 Лист broj: 1 Датум: (дн. 2020.год)
Руководилац израде: **одговорни урбаниста: дипл.инж.арх. Драгана Бега (200001503)**	**ЕЛАБОРАТ ЗА РАНИ ЈАВНИ УВИД**

Copyright "Архитект" д.о.о. Архитектура, Београд / AutoCAD drawing. All rights in this drawing are reserved to "Архитект" д.о.о.